5.7 NASLOVNA STRANA

	5/7.8.1 – REVIZIJA PROJEKTA INFORMACIONO-KOMUNIKACIONOG SISTEMA-SISTEM OZVUČENJA
Investitor:	Infrastruktura železnica Srbije
Naručilac:	China Railway International Corporation Ltd.
Objekat:	Pruga Beograd - Subotica državna granica (Kelebija), DEONICA PRUGE NOVI SAD - SUBOTICA - DRŽAVNA GRANICA (KELEBIJA), u Novom Sadu, Kisaču, Stepanovićevu, Zmajevu, Vrbasu, Lovćencu, Malom Iđošu, Bačkoj Topoli, Žedniku, Naumovićevu i Subotici, K.O. Novi Sad I, K.O. Novi Sad IV, K.O. Kisač, K.O. Rumenka, K.O. Stepanovićevo, K.O. Čenej, K.O. Bačko Dobro Polje, K.O. Vrbas, K.O. Vrbas - grad, K.O. Zmajevo, K.O. Kucura, K.O. Lovćenac, K.O. Mali Iđoš, K.O. Feketić, K.O. Bačka Topola, K.O. Bačka Topola - Grad, K.O. Mali Beograd, K.O. Bikovo, K.O. Donji Grad, K.O. Žednik, K.O. Novi Grad, K.O. Palić, K.O. Stari Grad, na katastarskim parcelama prema spisku priloženom u Glavnoj svesci
Vrsta tehničke dokumentacije:	PZI Projekat za izvođenje
Oznaka i naziv dela projekta:	**5/7.8 – Revizija projekta informaciono-komunikacionih sistema – sistem ozvučenja, lokacija Zmajevo**
Vrsta radova:	Novi objekat
Projektant:	Dirigent Acoustics d.o.o. Mažuranićeva 29/9, Beograd
Odgovorno lice projektanta:	**mr Dejan Todorović, dipl.inž.el.**
Potpis:	
Odgovorni projektant:	**mr Dejan Todorović, dipl.inž.el.**
Broj licence:	300 5759 03
Potpis:	ДЕЈАН ТОДОРОВИЋ 006870332 Auth 2024.10.25 18:40:12 +02'00'
Broj dela projekta:	2024-OZV-005
Mesto i datum:	Beograd, 2024. godine

5/7.8.2. SADRŽAJ DELA PROJEKTA

5/7.8.1	Naslovna strana	
5/7.8.2	Sadržaj	
5/7.8.3	Rešenje o imenovanju odgovornog projektanta projekta za izvođenje	
5/7.8.4	Izjava odgovornog projektanta projekta za izvođenje	
5/7.8.5	Tekstualna dokumentacija	
5/7.8.6	Numerička dokumentacija	
5/7.8.7	Grafička dokumentacija	
	01. LOKACIJA ZMAJEVO, Planirani sistem razglasa na peronima 02. LOKACIJA ZMAJEVO, Jednopolna šema -sistem razglasa	R 1:200 R 1:1000
	PRILOG	

5/7.8.3. REŠENJE O IMENOVANJU ODGOVORNOG PROJEKTANTA

Na osnovu člana 128. Zakona o planiranju i izgradnji („Službeni glasnik RS”, br. 72/09, 81/09 – ispravka, 64/10 – US, 24/11, 121/12, 42/13 – US, 50/13 – US, 98/13 – US, 132/14, 145/14, 83/18, 31/19, 37/19 – dr. zakon, 9/20, 52/21 i 62/23) i odredbi Pravilnika o sadržini, načinu i postupku izrade i načinu vršenja kontrole tehničke dokumentacije prema klasi i nameni objekata, kao:

O D G O V O R N I P R O J E K T A N T

za izradu Revizije projekta informaciono-komunikacionog sistema – sistema ozvučenja, lokacija Zmajevo koji je deo projekta za izvođenje za izgradnju novog objekta Pruga Beograd - Subotica državna granica (Kelebija), DEONICA PRUGE NOVI SAD - SUBOTICA - DRŽAVNA GRANICA (KELEBIJA), u Novom Sadu, Kisaču, Stepanovićevu, Zmajevu, Vrbasu, Lovćencu, Malom Iđošu, Bačkoj Topoli, Zmajevu, Naumovićevu i Subotici , K.O. Novi Sad I, K.O. Novi Sad IV, K.O. Kisač, K.O. Rumenka, K.O. Žednik , K.O. Čenej, K.O. Bačko Dobro Polje, K.O. Vrbas, K.O. Vrbas - grad, K.O. Zmajevo , K.O. Kucura, K.O. Lovćenac, K.O. Mali Iđoš, K.O. Feketić, K.O. Bačka Topola , K.O. Bačka Topola - Grad, K.O. Mali Beograd, K.O. Bikovo, K.O. Donji Grad, K.O. Zmajevo , K.O. Novi Grad, K.O. Palić, K.O. Stari Grad, na katastarskim parcelama prema spisku priloženom u Glavnoj svesci određuje se:

mr Dejan Todorović, dipl.inž.el. .....br. licence: 300 5759 03

Projektant: Dirigent Acoustics d.o.o.,
Mažuranićeva 29/9, Beograd

Odgovorno lice / zastupnik:
mr Dejan Todorović, dipl.inž.el.

Potpis:

Broj dela projekta: 2024-OZV-005
Mesto i datum: Beograd, 2024. godine

5/7.8.4. IZJAVA ODGOVORNOG PROJEKTANTA REVIZIJE PROJEKTA INFORMACIONO-KOMUNIKACIONOG SISTEMA-SISTEM OZVUČENJA, LOKACIJA ZMAJEVO

Odgovorni projektant projekta Revizija projekta informaciono-komunikacionih sistema – sistem ozvučenja, lokacija Zmajevo, koji je deo projekta za izvođenje za izgradnju novog objekta Pruga Beograd - Subotica državna granica (Kelebija), DEONICA PRUGE NOVI SAD - SUBOTICA - DRŽAVNA GRANICA (KELEBIJA), u Novom Sadu, Kisaču, Stepanovićevu, Zmajevu, Vrbasu, Lovćencu, Malom Iđošu, Bačkoj Topoli, Zmajevou, Naumovićevu i Subotici , K.O. Novi Sad I, K.O. Novi Sad IV, K.O. Kisač, K.O. Rumenka, K.O. Zmajevo , K.O. Čenej, K.O. Bačko Dobro Polje, K.O. Vrbas, K.O. Vrbas - grad, K.O. Zmajevo , K.O. Kucura, K.O. Žednik, K.O. Mali Iđoš, K.O. Feketić, K.O. Bačka Topola , K.O. Bačka Topola - Grad, K.O. Mali Beograd, K.O. Bikovo, K.O. Donji Grad, K.O. Zmajevo , K.O. Novi Grad, K.O. Palić, K.O. Stari Grad, na katastarskim parcelama prema spisku priloženom u Glavnoj svesci određuje se:

mr Dejan Todorović, dipl.inž.el.

I Z J A V LJ U J E M

1. da je projekat u svemu u skladu sa izdatim lokacijskim uslovima
-br. ROP -MSGI -7141 -LOC -1 /2020, Zavodni broj: 350-02-00109/2020-14 od 08.05.2020,
-br. ROP -MSGI -931 -LOCA -3 /2020 , Zavodni broj: 350-02-00192/2020-14 od 29.05.2020;
-br. ROP -MSGI -28188 -LOCAH -6 /2021 , Zavodni broj: 350-02-01883/2021-07 od 30.09.2021. god.
-da je projekat u svemu u skladu sa projektom za građevinsku dozvolu i izdatom građevinskom dozvolom:
- br. ROP -MSGI-27315 -CPI -2 /2021 , Zavodni broj: 351-02-03590/2021-07 od 26.10.2021.god uslovima imalaca
2. da je projekat izrađen u skladu sa Zakonom o planiranju i izgradnji, propisima, standardima i normativima iz oblasti izgradnje objekata i pravilima struke;
3. da je projekat u svemu u skladu sa načinima za obezbeđenje ispunjenja osnovnih zahteva za objekat predviđenih elaboratima i studijama. (navodi se samo u slučaju kada su izrađeni elaborati i studije).

Odgovorni projektant:	mr Dejan Todorović, dipl.inž.el.
Broj licence:	300 5759 03
Potpis:	
Broj dela projekta:	2024-OZV-005
Mesto i datum:	Beograd , 2024. godine

5/7.8.5. TEKSTUALNA DOKUMENTACIJA

5/7.8.5.1. UVOD

Predmet tehničke dokumentacije je revizija projekta ozvučenja u okviru kompleksa stanice Zmajevo na deonici Novi Sad – Subotica a pruge Beograd – Novi Sad – Subotica – državna granica (Kelebija).

Projekat je izrađen na osnovu projektnog zadatka i postojeće tehničke dokumentacije projekta za izvođenje Projekta informaciono-komunikacionih sistema deo 5/7.8 projekat informaciono komunikacionih sistema-lokacija Zmajevo.

Revizija projekta obuhvata samo projekat sistema ozvučenja na objektu.

5/7.8.5.2. PROJEKTNI ZADATAK

Na osnovu postojeće tehničke dokumentacije, uvida u izvedeno stanje na objektu i kontrolnih merenja razumljivosti govornih poruka, primenom metode STIPA, utvrđeno je da sistem ozvučenja nije adekvatan i ne zadovoljava kriterijume za razumljivost prema standardu IEC 60268-16:2020.

Potrebno je uraditi reviziju postojećeg projekta za izvođenje ozvučenja u okviru kompleksa stanice Zmajevo na deonici Novi Sad – Subotica, a pruge Beograd – Novi Sad – Subotica – državna granica (Kelebija).

Revizija projekta treba da obuhvati izmene u postojećem sistemu izvedenom na objektu kompleksa stanice Zmajevo i to tako da se ne menja tip i proizvođač opreme koja se ugrađuje već je reviziju neophodno uraditi u uslovima postojeće opreme, sa izmenom dispozicije i količine opreme u objektu kompleksa stanice.

Efikasnost revizije projekta je neophodno verifikovati merenjima i adekvatnim izveštajem o rezultatima merenja (koji je poseban deo tehničke dokumentacije i ne pripada ovom dokumentu) na lokaciji kompleksa stanice Zmajevo.

5/7.8.5.3. POSTOJEĆE STANJE

Na objektu je izveden projekat ozvučenja u skladu sa dokumentacijom projekta za izvođenje ozvučenja u okviru kompleksa stanice Zmajevo na deonici Novi Sad – Subotica, a pruge Beograd – Novi Sad – Subotica – državna granica (Kelebija). Svi delovi sistema su postavljeni i montirani prema postojećoj projektnoj dokumentaciji.

Na slici 1 data je situacija objekta na lokaciji stanice Zmajevo.

Slika 1. Situacija objekta stanice i perona Zmajevo

U postojećem (izvedenom) stanju na peronima stanice postavljenje su „kućice“ sa nadstrešnicom sa čije unutrašnje i spoljne strane na stubovima je postavljen po jedan zvučnik (ukupno četiri) i peti zvučnik centralno ispod nadstrešnice „kućice“. Na crtežu u prilogu prikazan je izgled perona sa rasporedom zvučnika u postojećem stanju.

Na objektu su izvršena kontrolna merenjima na osnovu kojih je utvrđeno da indeks razumljivosti govora STI prema standardu IEC 60268-16:2020 ne zadovoljava kriterijume za razumljivost govornih poruka od minimalno 0.5.

U tabeli 1 prikazani su kriterijumi za razumljivost govora prema IEC 60268-16:2020.

Tabela 1: Kriterijumi za razumljivost govora na osnovu izmerenog parametra STI

Category	Nominal STI value	Type of message information	Examples of typical uses (for natural or reproduced voice)	Comment
A+	> 0,76		Recording studios	Excellent intelligibility but rarely achievable in most environments
A	0,74	Complex messages, unfamiliar words	Theatres, speech auditoria, parliaments, courts, Assistive Hearing Systems (AHS)	High speech intelligibility
B	0,7	Complex messages, unfamiliar words		
C	0,66	Complex messages, unfamiliar words	Theatres, speech auditoria, teleconferencing, parliaments, courts	High speech intelligibility
D	0,62	Complex messages, familiar words	Lecture theatres, classrooms, concert halls	Good speech intelligibility
E	0,58	Complex messages, familiar context	Concert halls, modern churches	High quality PA systems
F	0,54	Complex messages, familiar context	PA systems in shopping malls, public buildings offices, VA systems, cathedrals	Good quality PA systems
G	0,5	Complex messages, familiar context	Shopping malls, public buildings offices, VA systems	Target value for VA systems
H	0,46	Simple messages, familiar words	VA and PA systems in difficult acoustic environments	Normal lower limit for VA systems
I	0,42	Simple messages, familiar context	VA and PA systems in very difficult spaces	Limited intelligibility
J	0,38		Not suitable for PA systems	
U	< 0,36		Not suitable for PA systems	
These values should be regarded as minimum target values. NOTE 1 Perceived intelligibility relating to each category also depend on the frequency response at each listening position. NOTE 2 The STI values refer to measured values in sample listening positions or as required by specific application standards.				

Izvor: ANNEX G IEC 60268-16:2020

U tabeli 2 su date prilagođene vrednosti u odnosu na standardne vrednosti STI za slušaoce koji ne govore lokanim jezikom.

Tabela 2. Prilagođene kvalifikacione tabele razumljivosti u odnosu na standardne vrednosti STI za slušaoce koji ne govore lokalnim jezikom

Oznake STI kategorije	**Standard** **STI**	**Slušaoci koji ne govore lokalnim jezikom, kategorija I** ***Iskusna, svakodnevna upotreba nematernjeg jezika***	**Slušaoci koji ne govore lokalnim jezikom, kategorija II** ***Srednje iskustvo i nivo upotrebe nematernjeg jezika***	**Slušaoci koji ne govore lokalnim jezikom, kategorija III** ***Novi učenik i/ili retka upotreba jezika koji nije maternji***
izuzetno loše - loše	0.30	0.33	0.38	0.44
loše - dobro	0.45	0.50	0.60	0.74
dobro -vrlo dobro (3)	0.50	0.55	0.68	0.86
dobro -vrlo dobro	0.60	0.68	0.86	Nije ostvarivo
vrlo dobro - odlično	0.75	0.86	Nije ostvarivo	Nije ostvarivo

Preuzeto iz IEC 60268

Napomena 1. Za detalje o kategorijama STI oznaka, pogledajte ISO 9921.

Primer: Da bi se postigla razumljivost ekvivalentna STI od 0.45 za slušaoca kategorije II koji ne govore maternjim jezikom, sistem prenosa treba da postigne performanse od 0.60.

Napomena 2. Za srednje vrednosti između navedenih standardnih STI, treba koristiti interpolaciju za procenu prilagođene STI.

Napomena 3. Prilagođavanja kategorije koja nisu izvorna su interpolirana iz vrednosti u Aneksu.

5/7.8.5.1.1. Novoprojektovano stanje

Na osnovu uvida u postojeće stanje neophodno je izvršiti promenu pozicija i broja zvučnika na peronima stanice Zmajevo kako bi se povećala razumljivost govornih poruka.

Na osnovu postojećeg projekta, izvedenog stanja i kontrolnih merenja utvrđeno je da su zvučnici postavljenji u neodgovarajućem broju i nisu adekvatno podešeni.

Kako bi se povećala razumljivost neophodno je izvršiti sledeće izmene:

- Sve zvučnike tipa Bosch LBC 3210 postavljene horizontalno ispod nadstrešnice „kućica“ na peronima demontirati ili isključiti sa dovod signala. Ukupno na objektu ima 11 postavljenih „kućica“, odnosno potrebno je demontirati 11 zvučnika tipa Bosch LBC 3210.
- Sve zvučnike koji su postavljeni na stubovima „kućica“ sa spoljne strane, okrenuti ka peronima i podesiti tako da rade u režimu pojačanja 0 dB (60 W).
- Sve zvučnike postavljene sa unutrašnjih strana „kućica“, na stubovima podesiti tako da rade u režimu pojačanja -6 dB (15 W).
- Ostaviti postojeća podešavanja digitalne obrade signala u sistemu za ozvučavanje i obaveštavanje (*high pass* filter sa početnom frekvencijom od 330 Hz i karakteristikom uspona od 12 dB/oktavi i *low pass* filter sa frekvencijom odsecanja na 6800 Hz i karakteristikom opadanja od 12 dB/oktavi).
- Nije potrebno unositi nikakve izmene u konfiguraciji pojačavača, mikrofona i pozivnih stanica.
- Pozicije, visine zvučnika i usmerenost podesiti u svemu u skladu sa podacima iz tabele 3 iz poglavlja 5/7.8.6 Numerička dokumentacija

Sve izmene je potrebno sprovesti u skladu sa gore navedenim.

Na crtežu u prilogu dana je dispozicija zvučnika u novoprojektovanom stanju.

Proračun novoprojektovanog stanja, pokrivanje prostora perona direktnim zvukom i projektovan indeks razumljivosti STI su dati u poglavlju Numerička dokumentacija.

Odgovorni projektant:

mr Dejan Todorović, dipl.inž.el.
300 5759 03

5/7.8.6. NUMERIČKA DOKUMENTACIJA

5/7.8.6.1. Softverski model

Na osnovu dostavljene tehničke dokumentacije i uvida u izvedeno stanje obilaskom objekta formiran je model perona na stanici Zmajevo u softverskom paketu AFMG EASE 5.

Model obuhvata sve površine perona, sve „kućice“ na peronima i pozicije zvučnika.

Prilikom simulacije projektovanog sistema u modelu je korišćen pobudni signal kreiran prema standardu IEC 6028-16:2020, a nivo signala i nivo i spektar ambijentane buke je preuzet kao ulazni podatak iz izveštaja sa kontrolnih merenja na osnovu koji se pristupilo reviziji projekta.

Na slici 2 prikazan je model stanice i pripadajućih perona u softverskom paketu EASE 5 sa dispozicijom svih zvučnika u novoprojektovanom stanju.

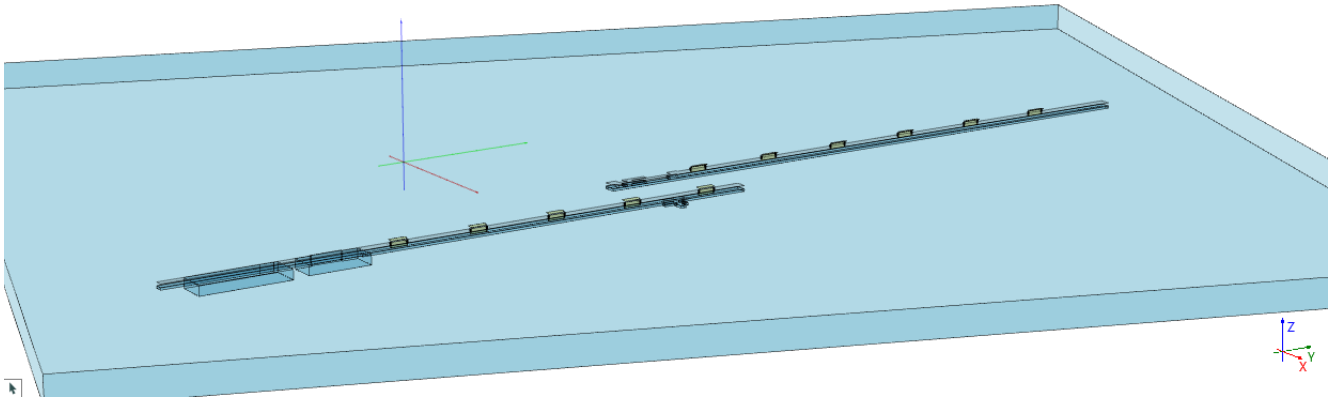

Slika 2. Model perona i stanice sa dispozicijom zvučnika na železničkoj stanici Zmajevo

Na osnovu unesenih ulaznih podataka i projektantskog rešenja na osnovu kojih je potrebno uneti izmene izračunato je pokrivanje nivoom zvučnog pritiska za direktan zvuk, ukupnu vrednost i vrednost indeksa razumljivosti STI.

U tabeli 3 dat je spisak svih zvučnika postavljenjih na peronima železničke stanice Zmajevo sa označenim tipom zvučnika, podešenim pojačanjem, pozicijom i usmerenosću zvučnika.

Tabela 3. Naziv, tip i pozicija svih zvučnika sa podešavanjima parmetara pojačanja i usmerenosti u sistemu ozvučenja na železničkoj stanici Zmajevo.

Label	Speaker Model	X [m]	Y [m]	Z [m]	Ver.	Hor.	Rot.	Block	Gain [dB]
S12	LBC 3210/00 (Bosch)	71.75	103.62	2.3	-5.0	139.0	0.0	Ukucici	-24.0
S13	LBC 3210/00 (Bosch)	71.75	133.62	2.3	-5.0	139.0	0.0	Ukucici	-24.0
S14	LBC 3210/00 (Bosch)	71.75	163.62	2.3	-5.0	139.0	0.0	Ukucici	-24.0
S15	LBC 3210/00 (Bosch)	71.75	193.62	2.3	-5.0	139.0	0.0	Ukucici	-24.0
S16	LBC 3210/00 (Bosch)	71.75	223.62	2.3	-5.0	139.0	0.0	Ukucici	-24.0
S17	LBC 3210/00 (Bosch)	71.75	103.27	2.3	-5.0	0.0	0.0	Spolja	-18.0
S18	LBC 3210/00 (Bosch)	71.75	133.27	2.3	-5.0	0.0	0.0	Spolja	-18.0
S19	LBC 3210/00 (Bosch)	71.75	163.27	2.3	-5.0	0.0	0.0	Spolja	-18.0
S20	LBC 3210/00 (Bosch)	71.75	193.27	2.3	-5.0	0.0	0.0	Spolja	-18.0
S21	LBC 3210/00 (Bosch)	71.75	223.27	2.3	-5.0	0.0	0.0	Spolja	-18.0
S22	LBC 3210/00 (Bosch)	71.75	109.45	2.3	-5.0	41.0	0.0	Ukucici	-24.0
S23	LBC 3210/00 (Bosch)	71.75	139.45	2.3	-5.0	41.0	0.0	Ukucici	-24.0
S24	LBC 3210/00 (Bosch)	71.75	169.45	2.3	-5.0	41.0	0.0	Ukucici	-24.0
S25	LBC 3210/00 (Bosch)	71.75	199.45	2.3	-5.0	41.0	0.0	Ukucici	-24.0
S26	LBC 3210/00 (Bosch)	71.75	229.45	2.3	-5.0	41.0	0.0	Ukucici	-24.0
S27	LBC 3210/00 (Bosch)	71.75	109.75	2.3	-5.0	180.0	0.0	Spolja	-18.0
S28	LBC 3210/00 (Bosch)	71.75	139.75	2.3	-5.0	180.0	0.0	Spolja	-18.0
S29	LBC 3210/00 (Bosch)	71.75	169.75	2.3	-5.0	180.0	0.0	Spolja	-18.0
S3	LBC 3210/00 (Bosch)	71.75	79.45	2.3	-5.0	41.0	0.0	Ukucici	-24.0
S30	LBC 3210/00 (Bosch)	71.75	199.75	2.3	-5.0	180.0	0.0	Spolja	-18.0
S31	LBC 3210/00 (Bosch)	71.75	229.75	2.3	-5.0	180.0	0.0	Spolja	-18.0
S33	LBC 3210/00 (Bosch)	98.65	64.73	2.3	-5.0	-41.0	0.0	Ukucici	-24.0
S34	LBC 3210/00 (Bosch)	98.65	58.83	2.3	-5.0	-140.0	0.0	Ukucici	-24.0
S35	LBC 3210/00 (Bosch)	98.65	58.53	2.3	-5.0	0.0	0.0	Spolja	-18.0
S36	LBC 3210/00 (Bosch)	98.65	65.03	2.3	-5.0	180.0	0.0	Spolja	-18.0
S37	LBC 3210/00 (Bosch)	98.65	34.73	2.3	-5.0	-41.0	0.0	Ukucici	-24.0
S38	LBC 3210/00 (Bosch)	98.65	4.73	2.3	-5.0	-41.0	0.0	Ukucici	-24.0
S39	LBC 3210/00 (Bosch)	98.65	-25.27	2.3	-5.0	-41.0	0.0	Ukucici	-24.0
S4	LBC 3210/00 (Bosch)	71.75	73.62	2.3	-5.0	139.0	0.0	Ukucici	-24.0
S40	LBC 3210/00 (Bosch)	98.65	-55.27	2.3	-5.0	-41.0	0.0	Ukucici	-24.0
S41	LBC 3210/00 (Bosch)	98.65	35.03	2.3	-5.0	180.0	0.0	Spolja	-18.0
S42	LBC 3210/00 (Bosch)	98.65	5.02	2.3	-5.0	180.0	0.0	Spolja	-18.0
S43	LBC 3210/00 (Bosch)	98.65	-24.97	2.3	-5.0	180.0	0.0	Spolja	-18.0
S44	LBC 3210/00 (Bosch)	98.65	-54.97	2.3	-5.0	180.0	0.0	Spolja	-18.0
S49	LBC 3210/00 (Bosch)	98.65	28.53	2.3	-5.0	0.0	0.0	Spolja	-18.0
S5	LBC 3210/00 (Bosch)	71.75	79.75	2.3	-5.0	180.0	0.0	Spolja	-18.0
S50	LBC 3210/00 (Bosch)	98.65	-1.47	2.3	-5.0	0.0	0.0	Spolja	-18.0
S51	LBC 3210/00 (Bosch)	98.65	-31.47	2.3	-5.0	0.0	0.0	Spolja	-18.0
S52	LBC 3210/00 (Bosch)	98.65	-61.47	2.3	-5.0	0.0	0.0	Spolja	-18.0
S53	LBC 3210/00 (Bosch)	98.65	28.83	2.3	-5.0	-140.0	0.0	Ukucici	-24.0
S54	LBC 3210/00 (Bosch)	98.65	-1.17	2.3	-5.0	-140.0	0.0	Ukucici	-24.0
S55	LBC 3210/00 (Bosch)	98.65	-31.17	2.3	-5.0	-140.0	0.0	Ukucici	-24.0
S56	LBC 3210/00 (Bosch)	98.65	-61.17	2.3	-5.0	-140.0	0.0	Ukucici	-24.0
S6	LBC 3210/00 (Bosch)	71.75	73.27	2.3	-5.0	0.0	0.0	Spolja	-18.0

Na slici 3 prikazan je model pokrivanja nivoom zvučnog pritiska direktnog zvuka (*Direct SPL* (dB)), a na slici 4 je prikazan dijagram distribucije nivoa zvučnog pritiska direktnog zvuka, za novoprojektovano stanje.

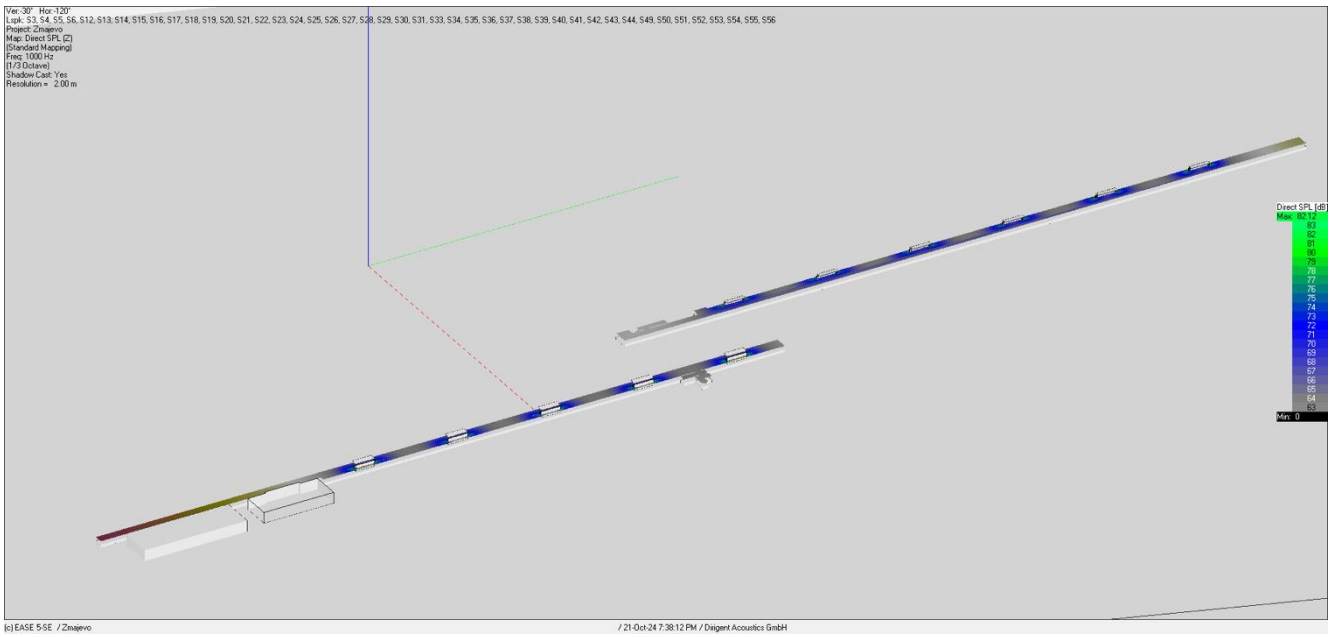

Slika 3. Model pokrivanja nivoom zvučnog pritiska direktnog zvuka za novoprojektovano stanje.

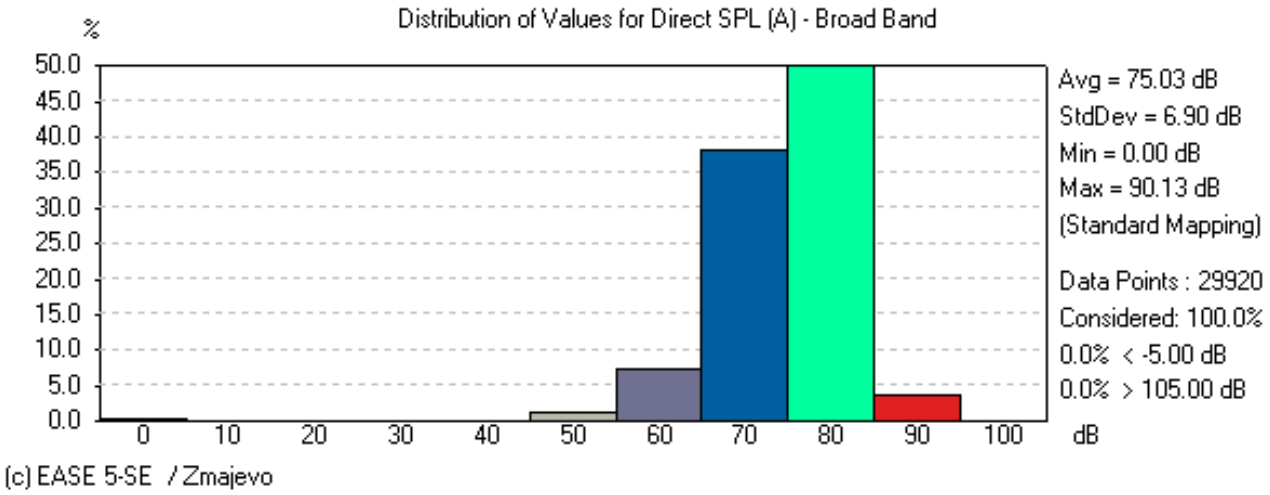

Slika 4. Dijagram distribucije pokrivanja nivoom zvučnog pritiska direktnog zvuka za novoprojektovano stanje

Na slici 5 dat je prikaz modela pokrivanja ukupnim nivoom zvučnog pritiska (*Total SPL* (dB)), a na slici 6 dijagram distribucije ukupnog nivoa zvučnog pritiska.

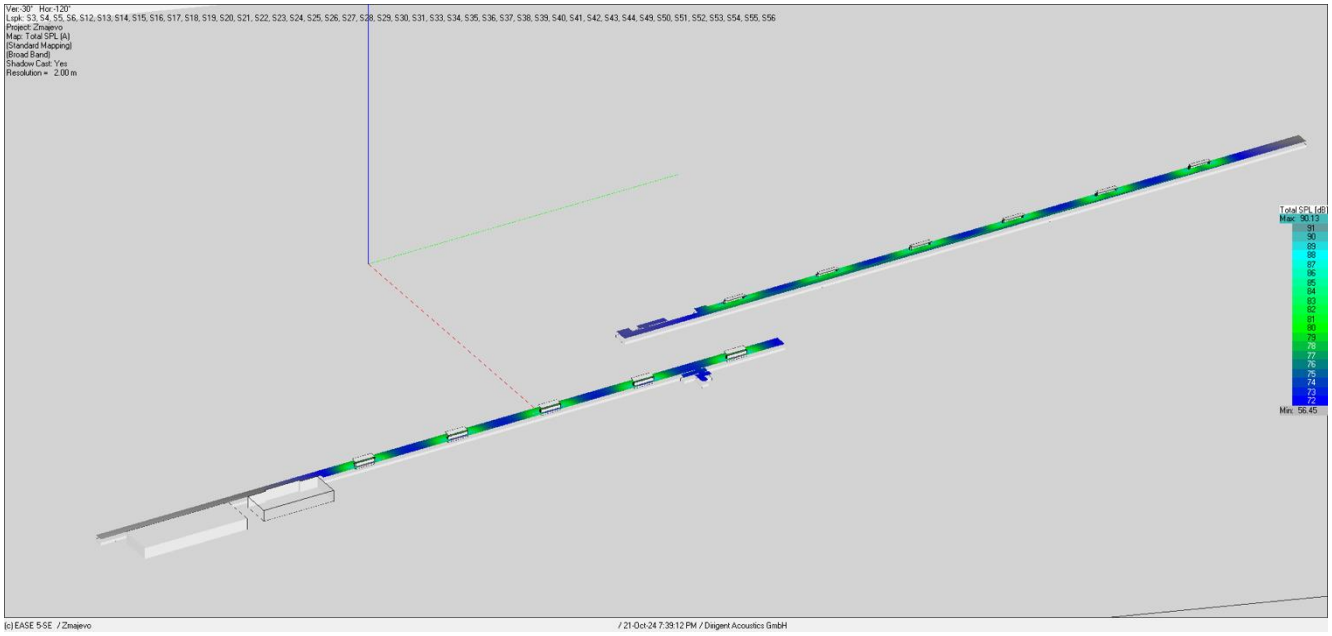

Slika 5. *Model pokrivanja ukupnim nivoom zvučnog pritiska za novoprojektovano stanje.*

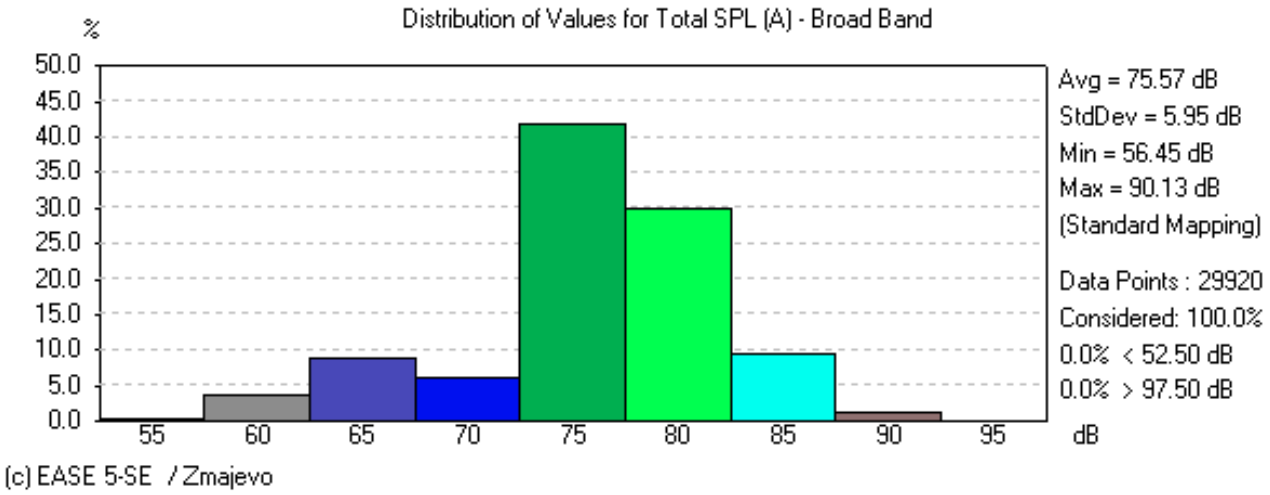

Slika 6. Dijagram distribucije pokrivanja ukupnim nivoom zvučnog pritiska direktnog zvuka za novoprojektovano stanje

Na slici 7 prikazan je dijagram distribucije indeksa razumljivosti govora.

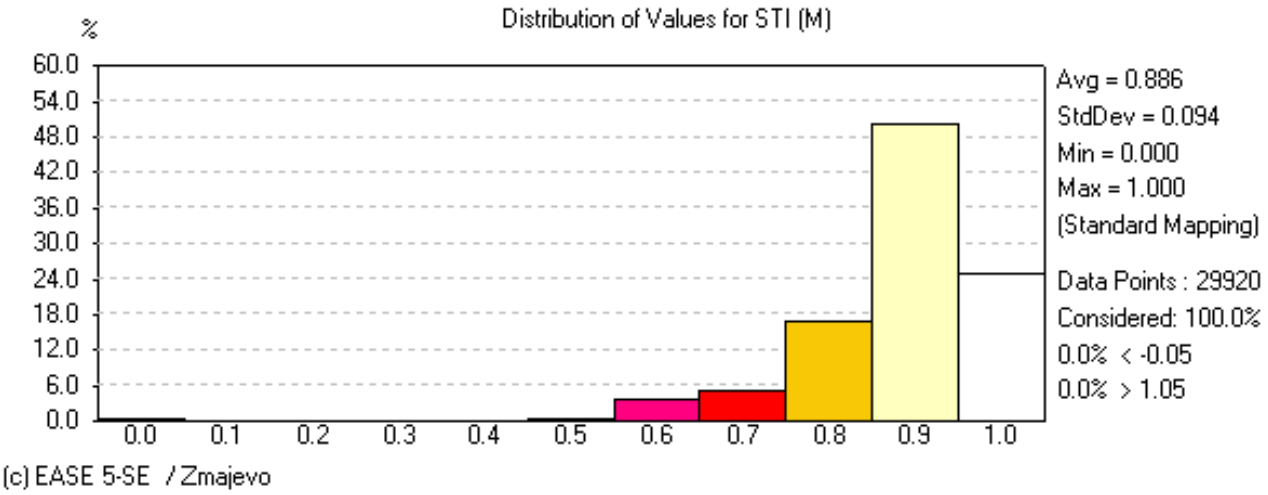

Slika 7. Dijagram distribucije indeksa razumljivosti govora na peronima stanice Zmajevo.

Na slici 8 prikazan je model pokrivanja indeksom razumljivosti govora na pozicijama svih perona stanice Zmajevo.

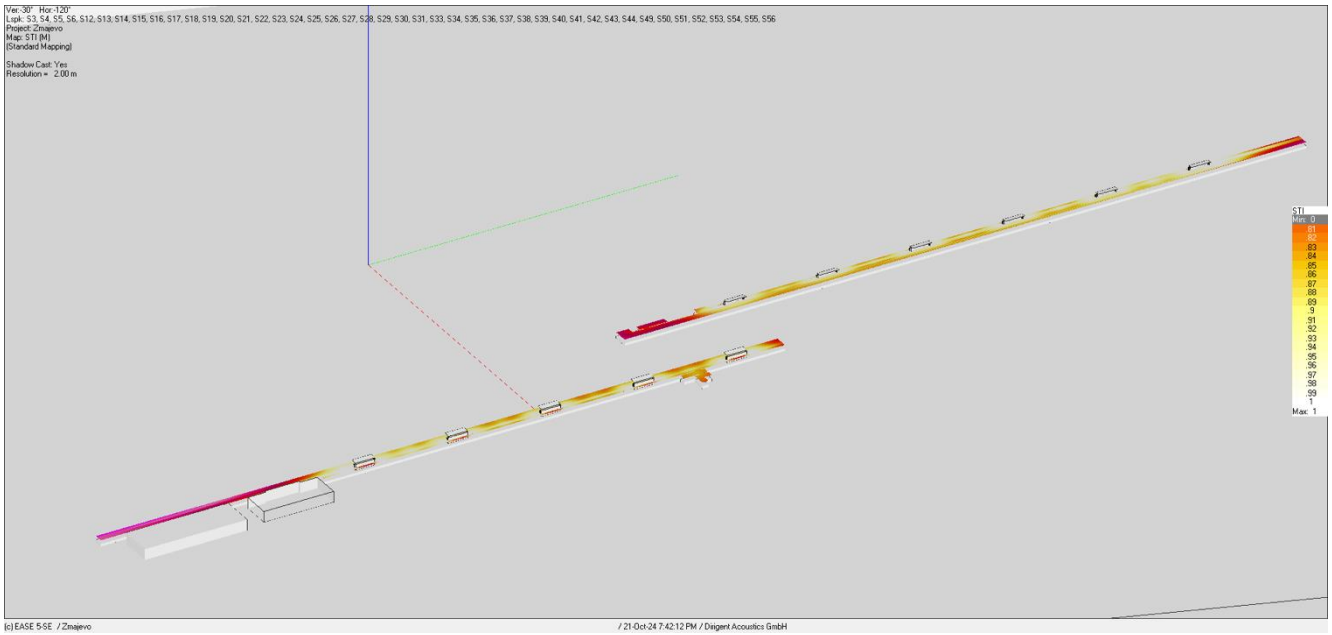

Slika 8. Model pokrivanja indeksom razumljivosti govora STI na pozicijama perona stanice Zmajevo

Na osnovu tabele 2 usvaja se kriterijum za indeks razumljivosti govora od minimalno 0.45 jer stanica Zmajevo nije predviđena za zaustavljanje međunarodnih vozova.

Analizom proračuna pokrivanja nivoom zvučnog pritiska direktnog i ukupnog zvuka i indeksa razumljivosti govora, kao i dijagrama distribucije nivoa zvučnog pritiska i razumljivosti govornih poruka, potvrđeno je da novoprojektovano rešenje obezbeđuje ravnomerno pokrivanje cele površine perona stanice direktnim zvukom, kao i da će ukupan indeks razumljivosti na objektu primenom novoprojektovanog rešenja biti minimalno 0.6

Projektovana vrednost indeksa razumljivosti govora pripada kategoriji D koja je označena kao kategorija dobre razumljivosti govornih poruka.

Nakon izvođenja radova obezbediti kontrolna merenja kojima će se potvrditi efikasnost projektovane izmene u sistemu ozvučenja.

5/7.8.6.2 Predmer potrebnih radova

Opis	količina
Demontaza zvučnika Bosch tipa LBC 3210 na centralnim pozicijama ispod nadstrešnice u "kućicama"	11
Uklanjanje kablovske instalacije i pratećeg materijala nakon demontaže zvučnika Bosch tipa LBC 3210 na centralnim pozicijama ispod nadstrešnice u "kućicama"	1
Izmene u podešavanjim sistema pojačavača i digitalne obrade signala	1
Puštanje sistema u rad	1

Odgovorni projektant:

mr Dejan Todorović, dipl.inž.el.
300 5759 03

5/7.8.7. GRAFIČKA DOKUMENTACIJA

ТКО-1
ТКО-2
ТКО-3
ТКО-4
ТКО-5
ТКО-6
ТКО-7
ТКО-8
ТКО-9
ТКО-10
ТКО-11
ТКО-12
ТКО-13
ТКО-14
ТКО-15
ТКО-16
ТКО-17
ТКО-18
ТКО-19
ЗГРАДА ЗА СС И ТК
СТАНИЧНА ЗГРАДА
стуб GSM/R
ПЕСНЕНА ЗАМКА
КОЛОСИ ПУТ
← СТАЛНОТО СТЕНОВЈЕ
КОЛОСЕН 5
КОЛОСЕН 6
КОЛОСЕН 1 – конструктивна колосна камења Нови Градиште
нов градежен појасен

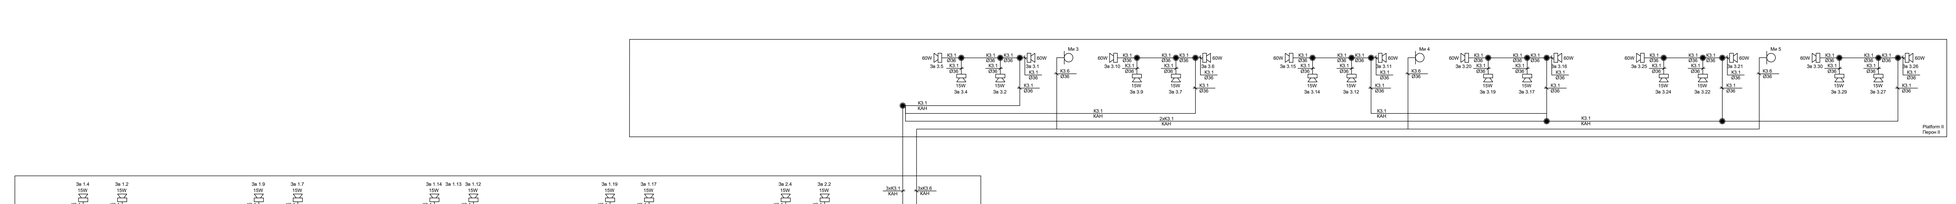

K3.1 U/UCY 2x2,5mm²
K3.2 U/H2H 2x2,5mm²

K3.5 микрофонски кабл халоген free / microphone cable halogen free
K3.6 микрофонски кабл за спољашњу монтажу / microphone cable for external installation

Пројектант: DIRIGENT ACOUSTICS d.o.o. Mije Kovačevića 28N, 11000 Beograd Office: Vodice Trogiranske bb, 11000 Beograd	Инвеститор пројекта: **Infrastruktura železnice Srbije**, Nemanjina 6/IV, Beograd	Назив: Пруга Београд – Суботица државна граница (Келебија) ДЕОНИЦА ПРУГЕ НОВ.Сад - СУБОТИЦА - ДРЖАВНА ГРАНИЦА (КЕЛЕБИЈА) на катастарским парцелама јавних путева општинског и градског значаја		
	Носилац пројекта: **China Railway International Corporation Ltd.** Fuxingmenwai Street, 100073 Beograd, Srbija	Врста техничке документације: **ST 8.1 – ИЗВЕДБА ПРОЈЕКТА ЗА ИНФОРМАЦИОНО-КОМУНИКАЦИОНЕ ТЕХНОЛОГИЈЕ И ТЕЛЕКОМУНИКАЦИЈЕ**	Фаза: 01	
	Одговорни пројектант: Ime, Ime Ime, 065 0700 00	Назив објекта: -		
	Име и презиме: **mr Dejan Todorović, dipl.ist.el.**	Број техничке документације: -		
	Сарадници: **Mirjana Mihajlović, dipl.ist.el. Nataša Vasić, mast.ist.el.**	Лист: Ознака листа: P21	Датум: 10.2024.	Број: PZI-2024-OZV-005-02

PRILOG

Izvod iz projekta PZI

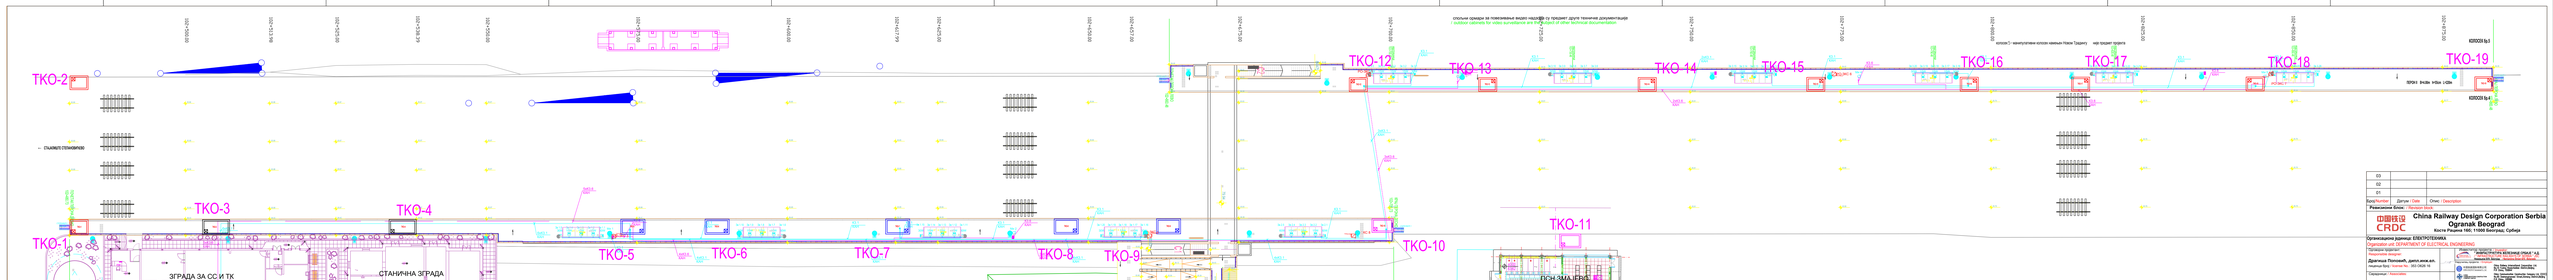

Број/Number	Датум / Date	Опис / Description
03		
02		
01		

Руководилац Блока / Manager block

Руководилац пројекта / Manager project

Одговорни пројектант / Responsible designer

Директор: Потпомоћ, дипл.инж.ел.
Director: Assistant, Dipl. Ing. El.

Главни пројектант / Chief designer

Пројектовао / Designed

Потписник уговора / Signatory contract

Сагласност / Consent

Одговорни пројектант / Responsible designer

Директор: Потпомоћ, дипл.инж.ел.
Director: Assistant, Dipl. Ing. El.

China Railway Design Corporation Serbia
Ogranak Beograd
Kosmaj Palace 160, 11000 Београд, Србија

Организациона јединица: ЕЛЕКТРОЕНЕРГЕТИКА
Organizational unit: DEPARTMENT OF ELECTRICAL ENGINEERING

ПРОЈЕКАТ ЗА ИЗВОЂЕЊЕ / PROJECT FOR EXECUTION
ЖЕЛЕЗНИЦА СРБИЈЕ АД / RAILWAYS SERBIA JSC

ПРОЈЕКАТ ЗА ГРАЂЕВИНСКУ ДОЗВОЛУ
ДЕОНИЦА ГРАНИЦА С РЕПУБЛИКОМ СЕВЕРНОМ МАКЕДОНИЈОМ – ВЕЛИКА ХОЧА
ДЕОНИЦА ВЕЛИКА ХОЧА – ГРАНИЦА С РЕПУБЛИКОМ БУГАРСКОМ
ПРОЈЕКАТ ЗА ГРАЂЕВИНСКУ ДОЗВОЛУ ЗА ИЗГРАДЊУ ПРУГЕ ДЕОНИЦА ГРАНИЦА С РЕПУБЛИКОМ СЕВЕРНОМ МАКЕДОНИЈОМ – ВЕЛИКА ХОЧА – ГРАНИЦА С РЕПУБЛИКОМ БУГАРСКОМ
ДЕО ПРУГЕ: ГРАНИЦА С РЕПУБЛИКОМ СЕВЕРНОМ МАКЕДОНИЈОМ – ВЕЛИКА ХОЧА – ГРАНИЦА С РЕПУБЛИКОМ БУГАРСКОМ
ДЕО ПРОЈЕКТА: ТКО И ТКрар

ЗАЈЕДНИЧКИ ЕВРОПСКИ ЖЕЛЕЗНИЧКИ САОБРАЋАЈНИ СИСТЕМ - ЕСКОП
ЕУРОПЕАН РАИЛ ТРАФФИЦ МАНАГЕМЕНТ СИСТЕМ - ЕРТМС

Број пројекта / Project number: 241
Број А.Т. / No. A.T.

Садржај / Contents: Колосечна мрежа са пописом
Назив / Name: ТКО дијаграм

Размера / Scale: 1:250

Број цртежа / Drawing number: 241-ЕЕ-ТКО-0000-ДГ-1-001
Број / No.: 11 / 2021 / 3231-241-4700-ДГ-1-001
Датум / Date: 12/2021

Зграда за СС и ТТ

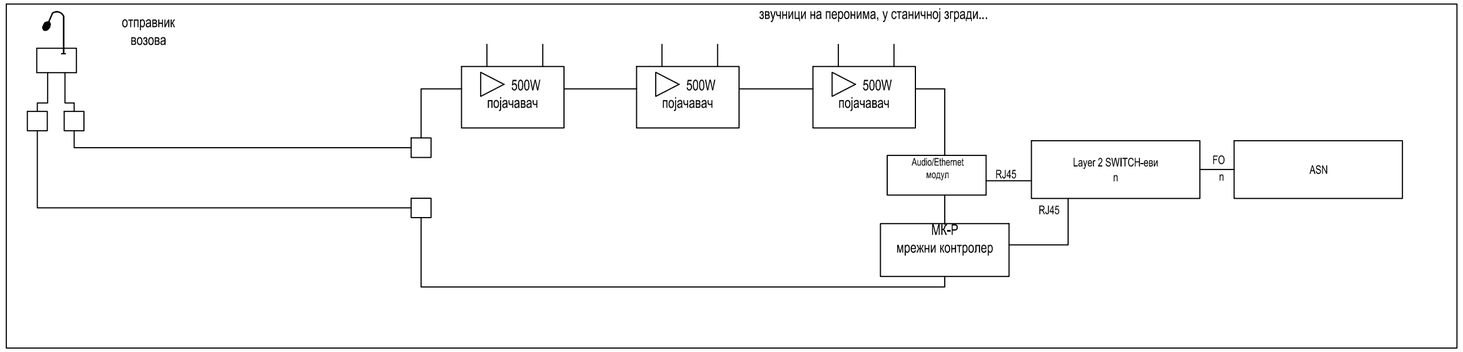

FO

S/FTP

системски каблови

03		
02		
01		
Број/Number	Датум / Date	Опис / Description

Ревизиони блок: / Revision block:

China Railway Design Corporation Serbia Ogranak Beograd

Косте Рацина 16б; 11000 Београд; Србија

Организациона јединица: ЕЛЕКТРОТЕХНИКА

Organization unit: DEPARTMENT OF ELECTRICAL ENGINEERING

Одговорни пројектант:
Responsible designer:
Драгиша Поповић, дипл.инж.ел.
лиценца број: / license No.: 353 О626 16

Сарадници: / Associates:

Унутрашња контрола: / Internal control:
Lou Kun,M.Sc.E.E. & Zheng Yujie,M.Sc.E.E.

Главни пројектант: / Chief designer:
др Љиљана Милић Марковић, дипл.грађ.инж.

Руководилац организационе јединице:
Manager of organization unit:
Драгиша Поповић, дипл.инж.ел.

Инвеститор пројекта: / Investor:
" ИНФРАСТРУКТУРА ЖЕЛЕЗНИЦЕ СРБИЈЕ " А.Д.
/ " INFRASTRUCTURE RAILWAYS OF SERBIA " JSC
Немањина 6/IV, Београд / Nemanjina Street 6/IV, Belgrade

Наручилац пројекта: / Employer:
China Railway International Corporation Ltd.
No.10 Fuxing Road,Haidian District,Beijing
P.R China, 100844

China Communication Construction Company Ltd. (CCCC)
No.85 Deshengmenwai Street,Xicheng District,Beijing
P.R China, 100088

Објекат: /Structure:
ПРУГА БЕОГРАД - СУБОТИЦА - ДРЖАВНА ГРАНИЦА (КЕЛЕБИЈА)
ДЕОНИЦА ПРУГЕ НОВИ САД - СУБОТИЦА - ДРЖАВНА ГРАНИЦА (КЕЛЕБИЈА)

BELGRADE - SUBOTICA - STATE BORDER (KELEBIA) RAILWAY LINE SECTION : NOVI SAD - SUBOTICA - STATE BORDER (KELEBIA)

Део пројекта:/ Part of Design:

5/7.7 ПРОЈЕКАТ ИНФОМРАЦИОНО-КОМУНИКАЦИОНИХ СИСТЕМА - ЛОКАЦИЈА ЗМАЈЕВО

5/7.7 DESIGN OF INFORMATION-COMMUNICATION AND DETECTION SYSTEMS - LOCATION ZMAJEVO

Цртеж: / Drawing:
Блок шема система разгласа
Public address system block diagram

Размера: Scale: -

Врста тех. док.: Type of tech. docum.:	датум:/date:	Цртеж бр./Drawing No.:
ПЗИ / DFC	**11.2021.**	**2021-001-ЕЛЕ-5/7.7-Ц07**

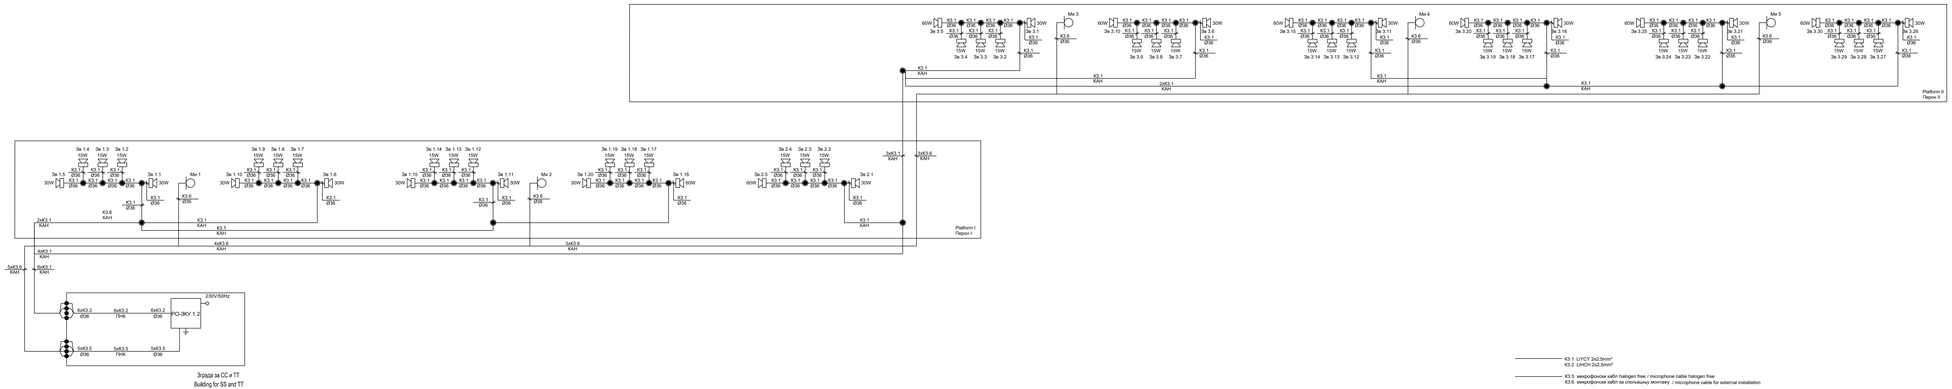

03		
02		
01		
Број/Number	Датум / Date	Опис / Description

Ревизиони блок: / Revision block:

China Railway Design Corporation Serbia Ogranak Beograd
Косте Рашина 16б; 11000 Београд; Србија

Организациона јединица: ЕЛЕКТРОТЕХНИКА
Organization unit: DEPARTMENT OF ELECTRICAL ENGINEERING

Одговорни пројектант:
Responsible designer:
Драгиша Поповић, дипл.инж.ел.
лиценца број / license No.: 353 0626 16

Сарадници / Associates:

Инвеститор пројекта / Investor:
"ИНФРАСТРУКТУРА ЖЕЛЕЗНИЦЕ СРБИЈЕ" А.Д.
" INFRASTRUCTURE RAILWAYS OF SERBIA " JSC
Немањина 6/IV, Београд – Немањина Улица 6/IV, Београд

Пројектна документација израђена у сарадњи са:
Design documentation prepared in cooperation with:
China Railway International Corporation Ltd. (CRIC)
No.69, Fuxingmennei Street,Xicheng District,Beijing,P.R.China, 100038

China Communications Construction Company Ltd. (CCCC)
No.85, Deshengmenwai Street,Xicheng District,Beijing,P.R.China, 100088

Објекат / Structure:
ПРУГА БЕОГРАД – СУБОТИЦА – ДРЖАВНА ГРАНИЦА (ХЕЛЕВЕНА)
ДЕОНИЦА ПРУГЕ НОВИ САД – СУБОТИЦА - ДРЖАВНА ГРАНИЦА (ХЕЛЕВЕНА)
BELGRADE - SUBOTICA - STATE BORDER (KELEBIA) RAILWAY LINE
SECTION: NOVI SAD - SUBOTICA - STATE BORDER (KELEBIA)

Део пројекта / Part of Design:

5.7 ПРОЈЕКАТ ИНФОРМАЦИОНО-КОМУНИКАЦИОНИХ СИСТЕМА - ЛОКАЦИЈА ЉУБОВО
5.7 DESIGN OF INFORMATION-COMMUNICATION AND DETECTION SYSTEMS - LOCATION ЉУБОВО

Унутрашња контрола / Internal control:
Lou Kun,M.Sc.E.E. & Zheng Yujie,M.Sc.E.E.

Главни пројектант / Chief designer:
др Љиљана Милић Марковић, дипл.грађ.инж.

Руководилац организационе јединице:
Manager of organization unit:
Драгиша Поповић, дипл.инж.ел.

Цртеж / Drawing: Адресна шема - систем разгласа / General diagram - public address system

Врста тех. док. / Type of Tech. Project: **ПЗИ / DFC**

Датум / Date: **11.2021.**

Цртеж бр. / Drawing No.: **2021-001-ЕЛЕ-5/7.7-ШЉ9**

Размера: / Scale: **-**